


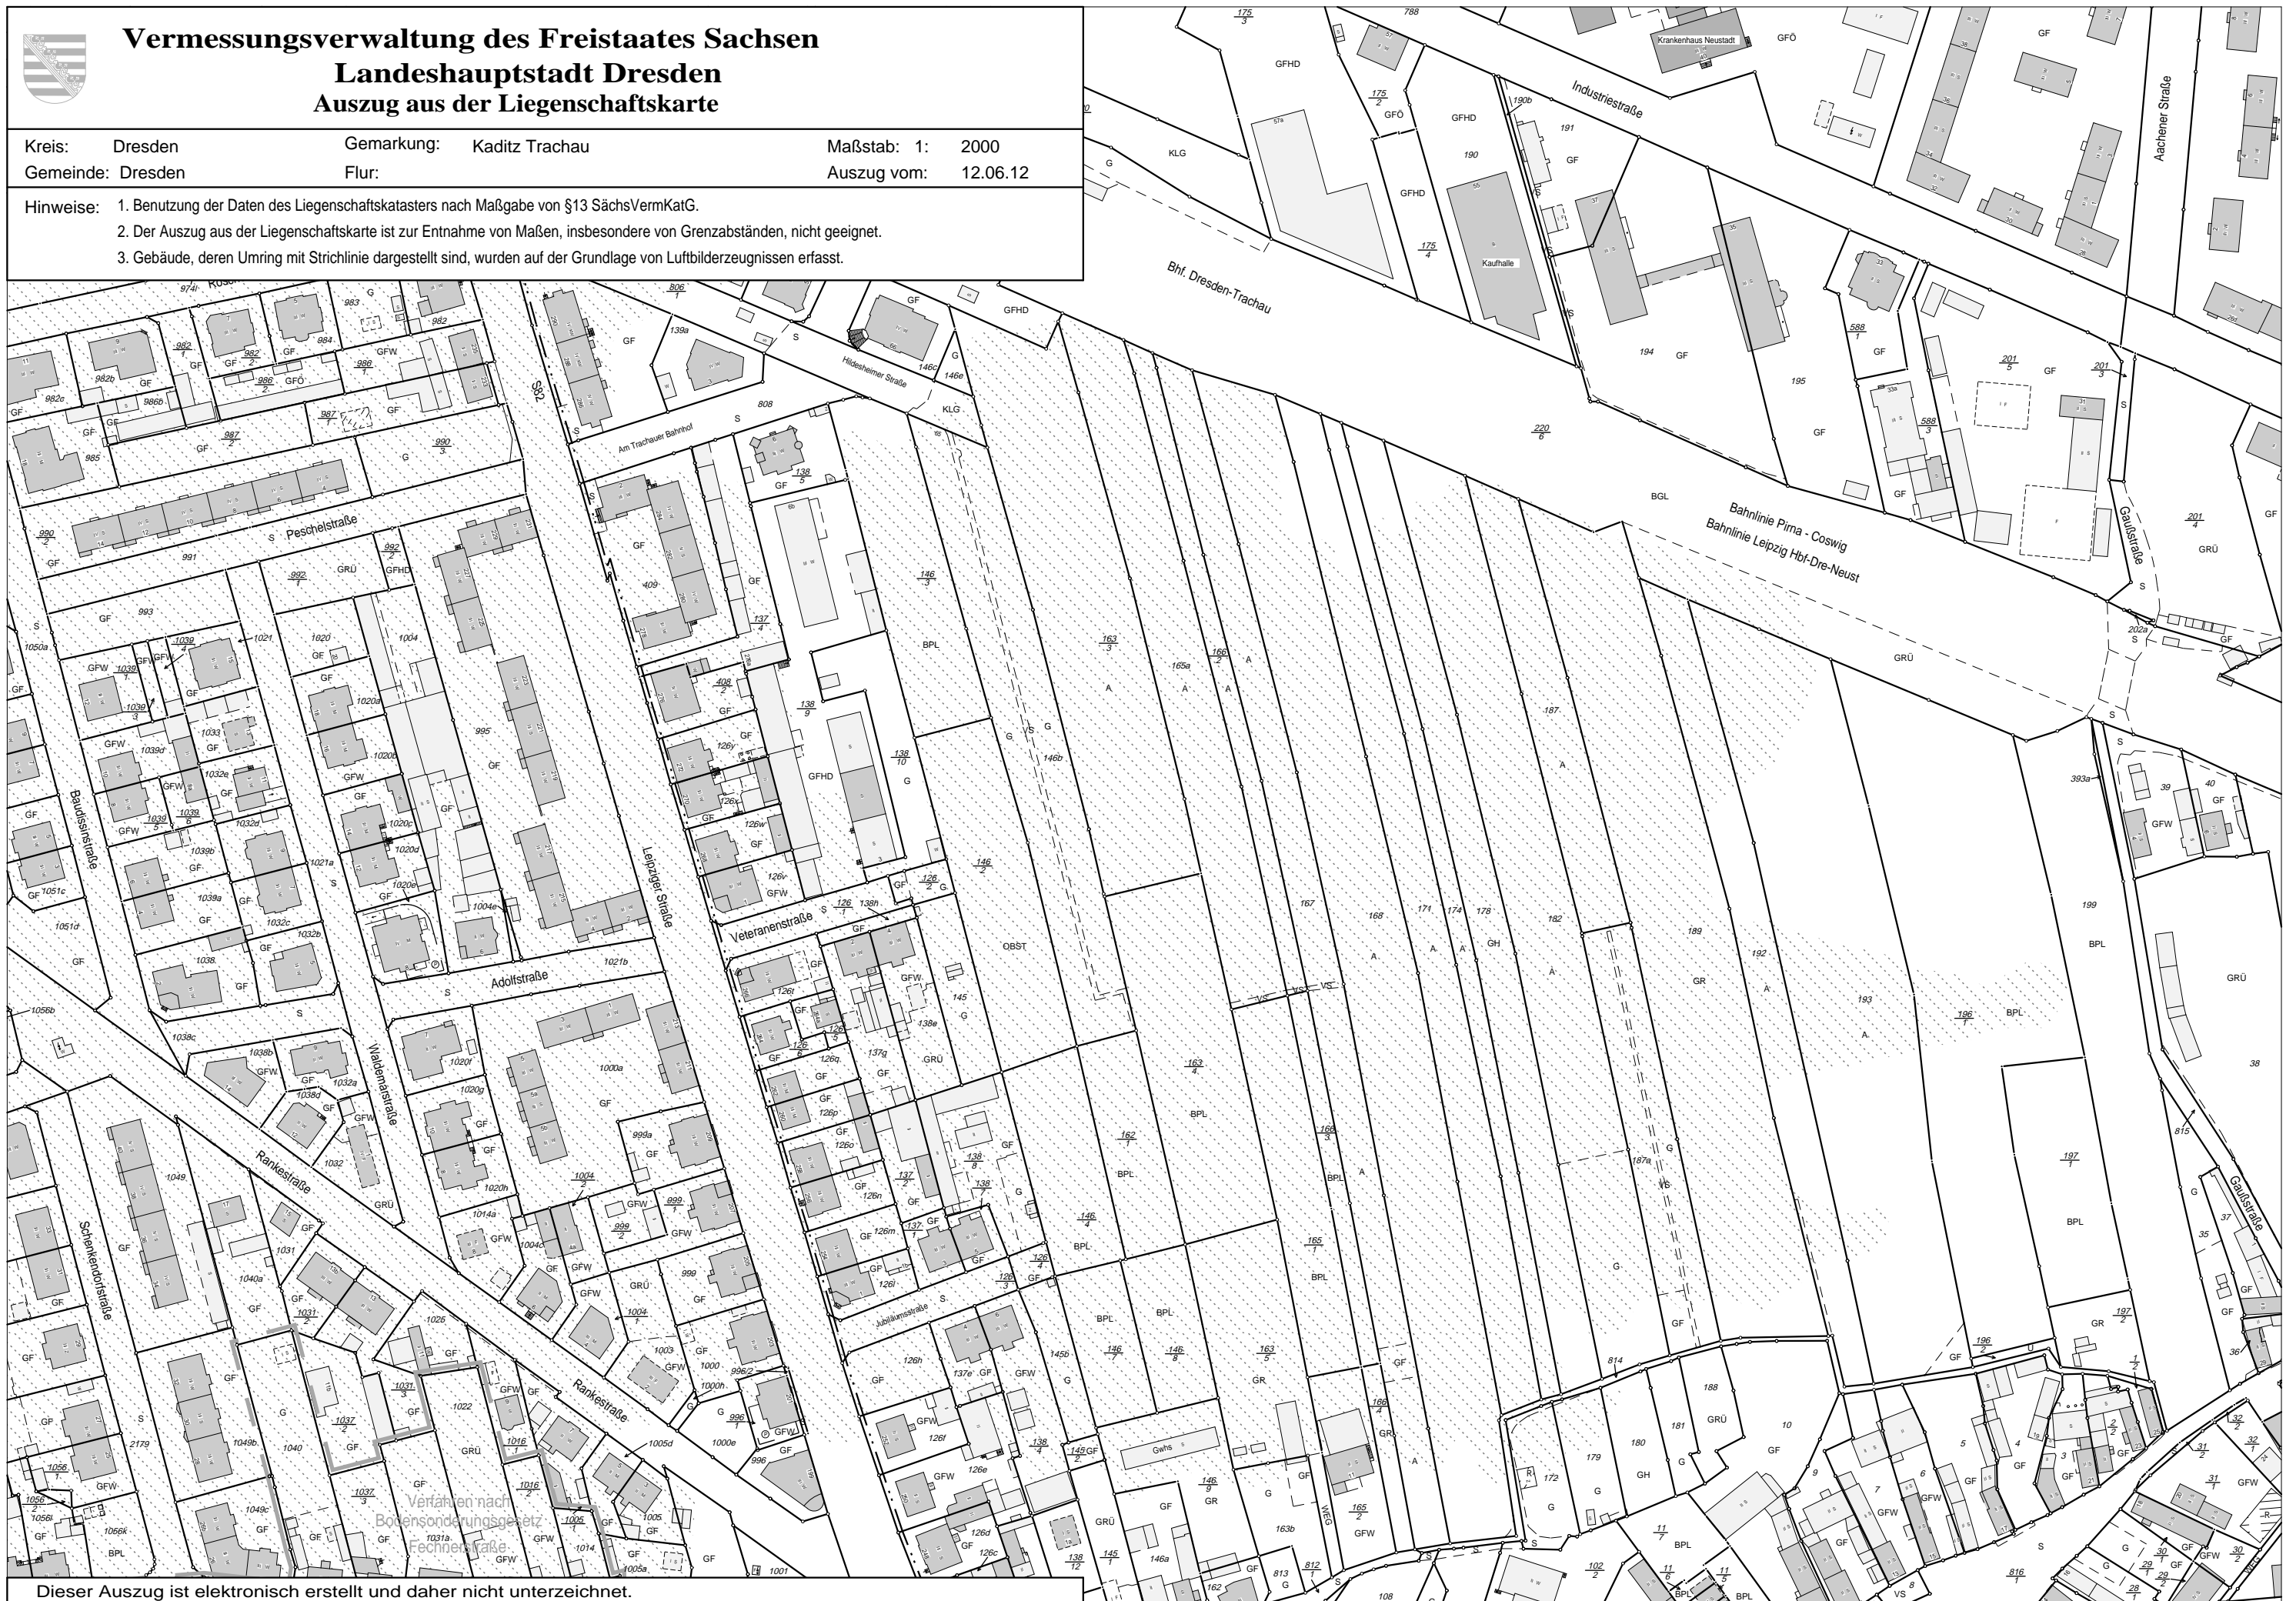

**Vermessungsverwaltung des Freistaates Sachsen**  
**Landeshauptstadt Dresden**  
**Auszug aus der Liegenschaftskarte**

Kreis: Dresden      Gemarkung: Kaditz Trachau      Maßstab: 1: 2000  
 Gemeinde: Dresden      Flur:      Auszug vom: 12.06.12

- Hinweise: 1. Benutzung der Daten des Liegenschaftskatasters nach Maßgabe von §13 SächsVermKatG.  
 2. Der Auszug aus der Liegenschaftskarte ist zur Entnahme von Maßen, insbesondere von Grenzabständen, nicht geeignet.  
 3. Gebäude, deren Umring mit Strichlinie dargestellt sind, wurden auf der Grundlage von Luftbilderzeugnissen erfasst.



Verfahren nach  
 Börsenordnungsgesetz  
 Fechnerstraße